

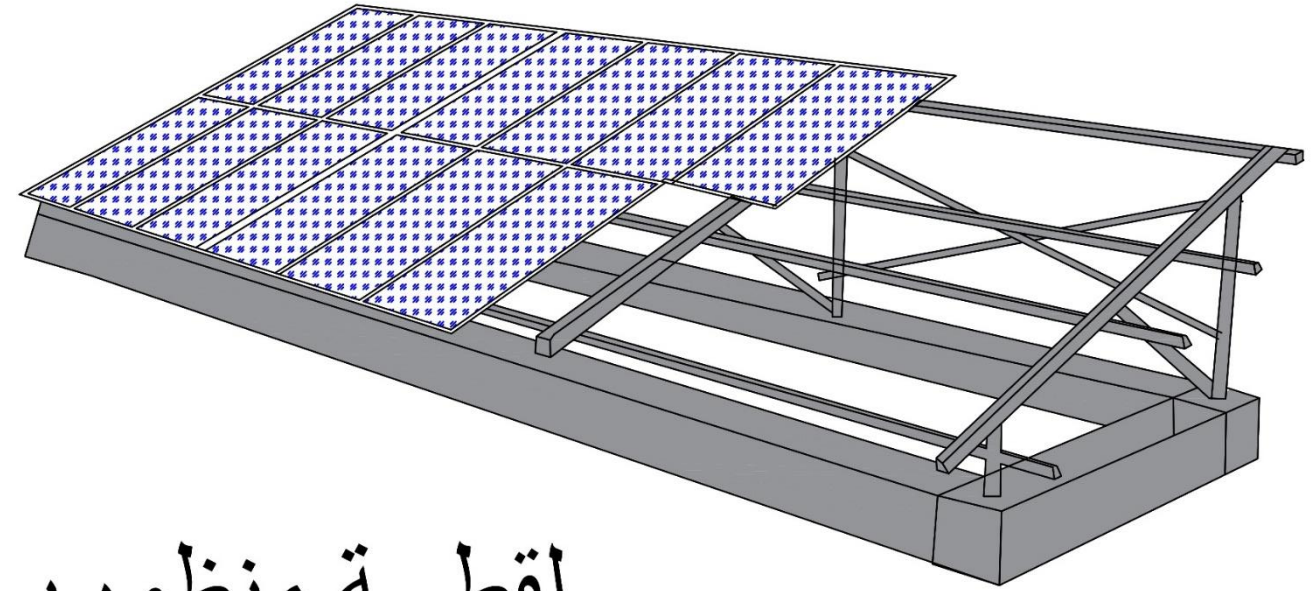


مخطط تركيب الواح الطاقة الشمسية

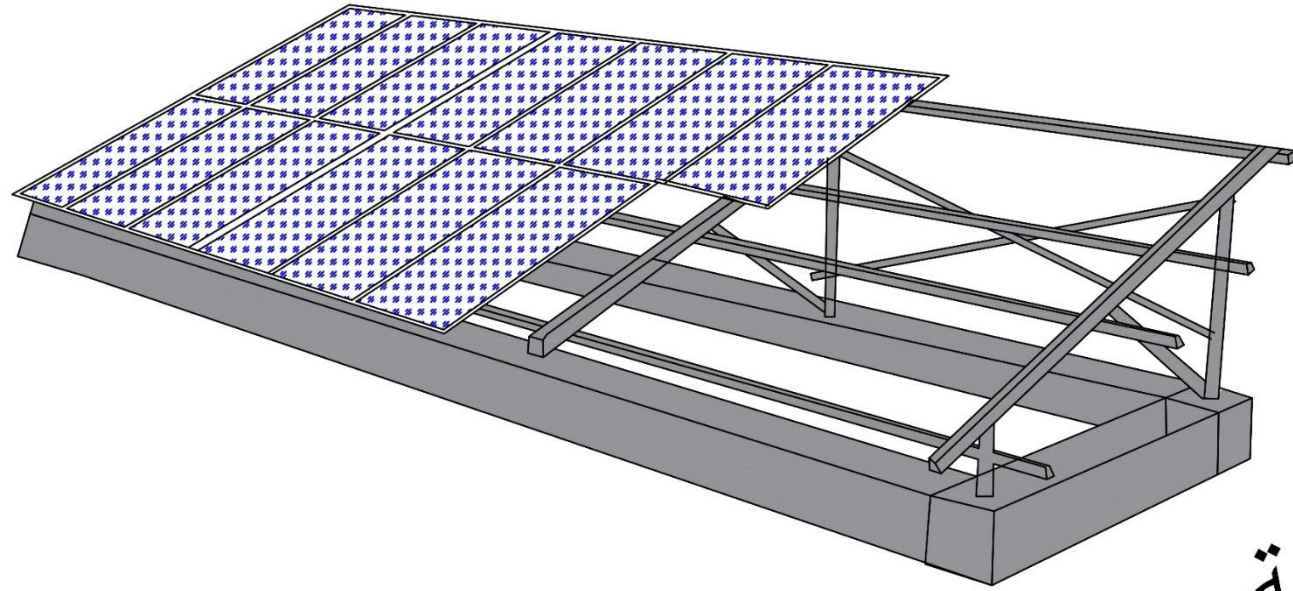

لقطة منظورية


مخطط تركيب الواح الطاقة الشمسية

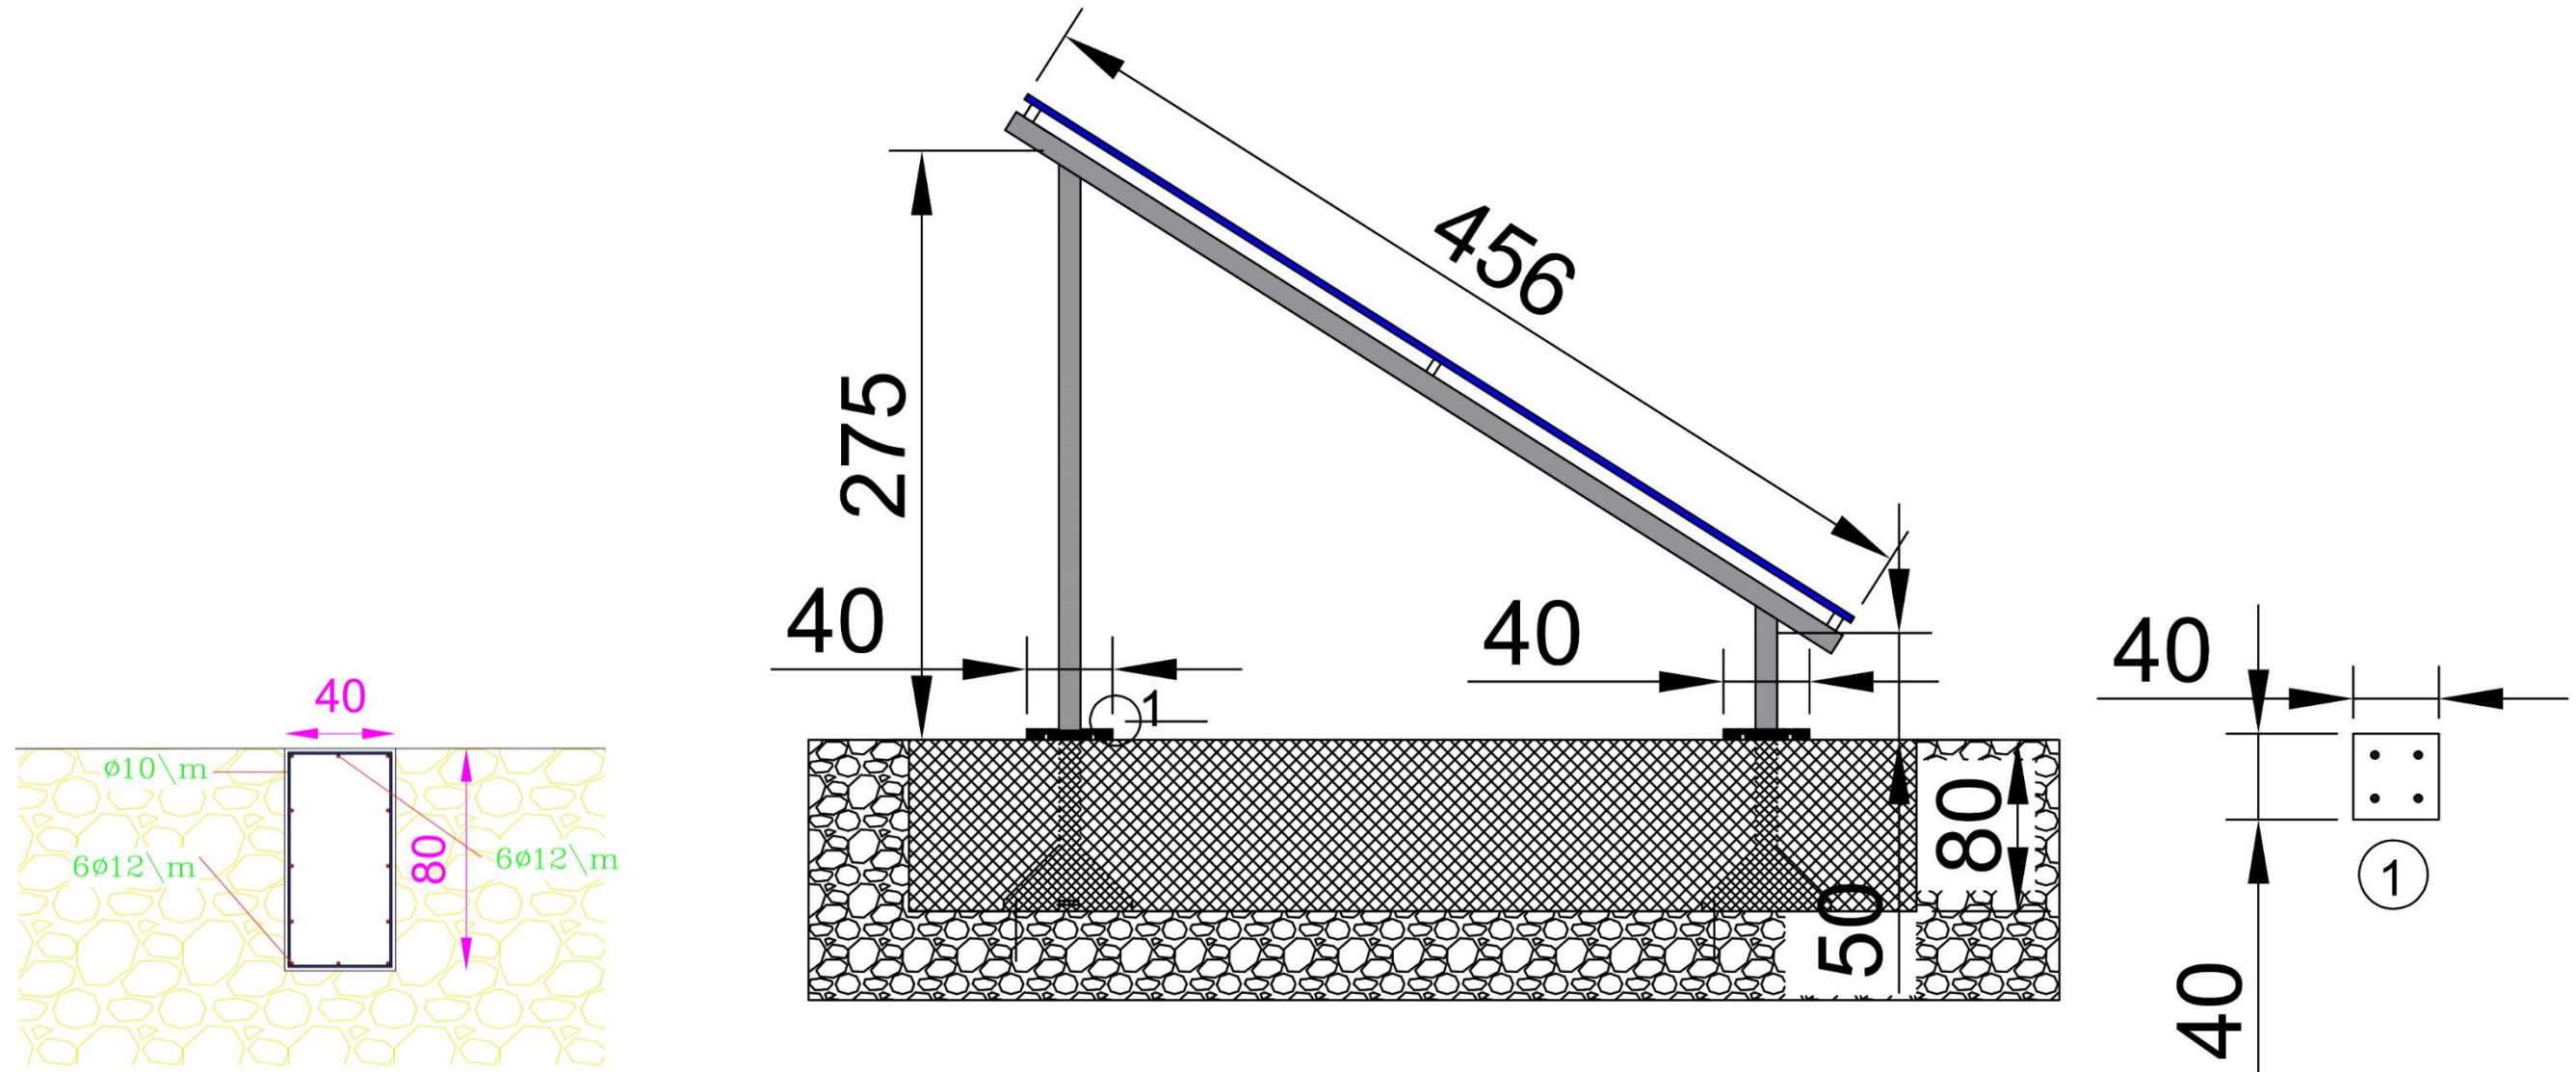

تفصيلية في المقطع



1/100

مخطط تركيب الواح الطاقة الشمسية

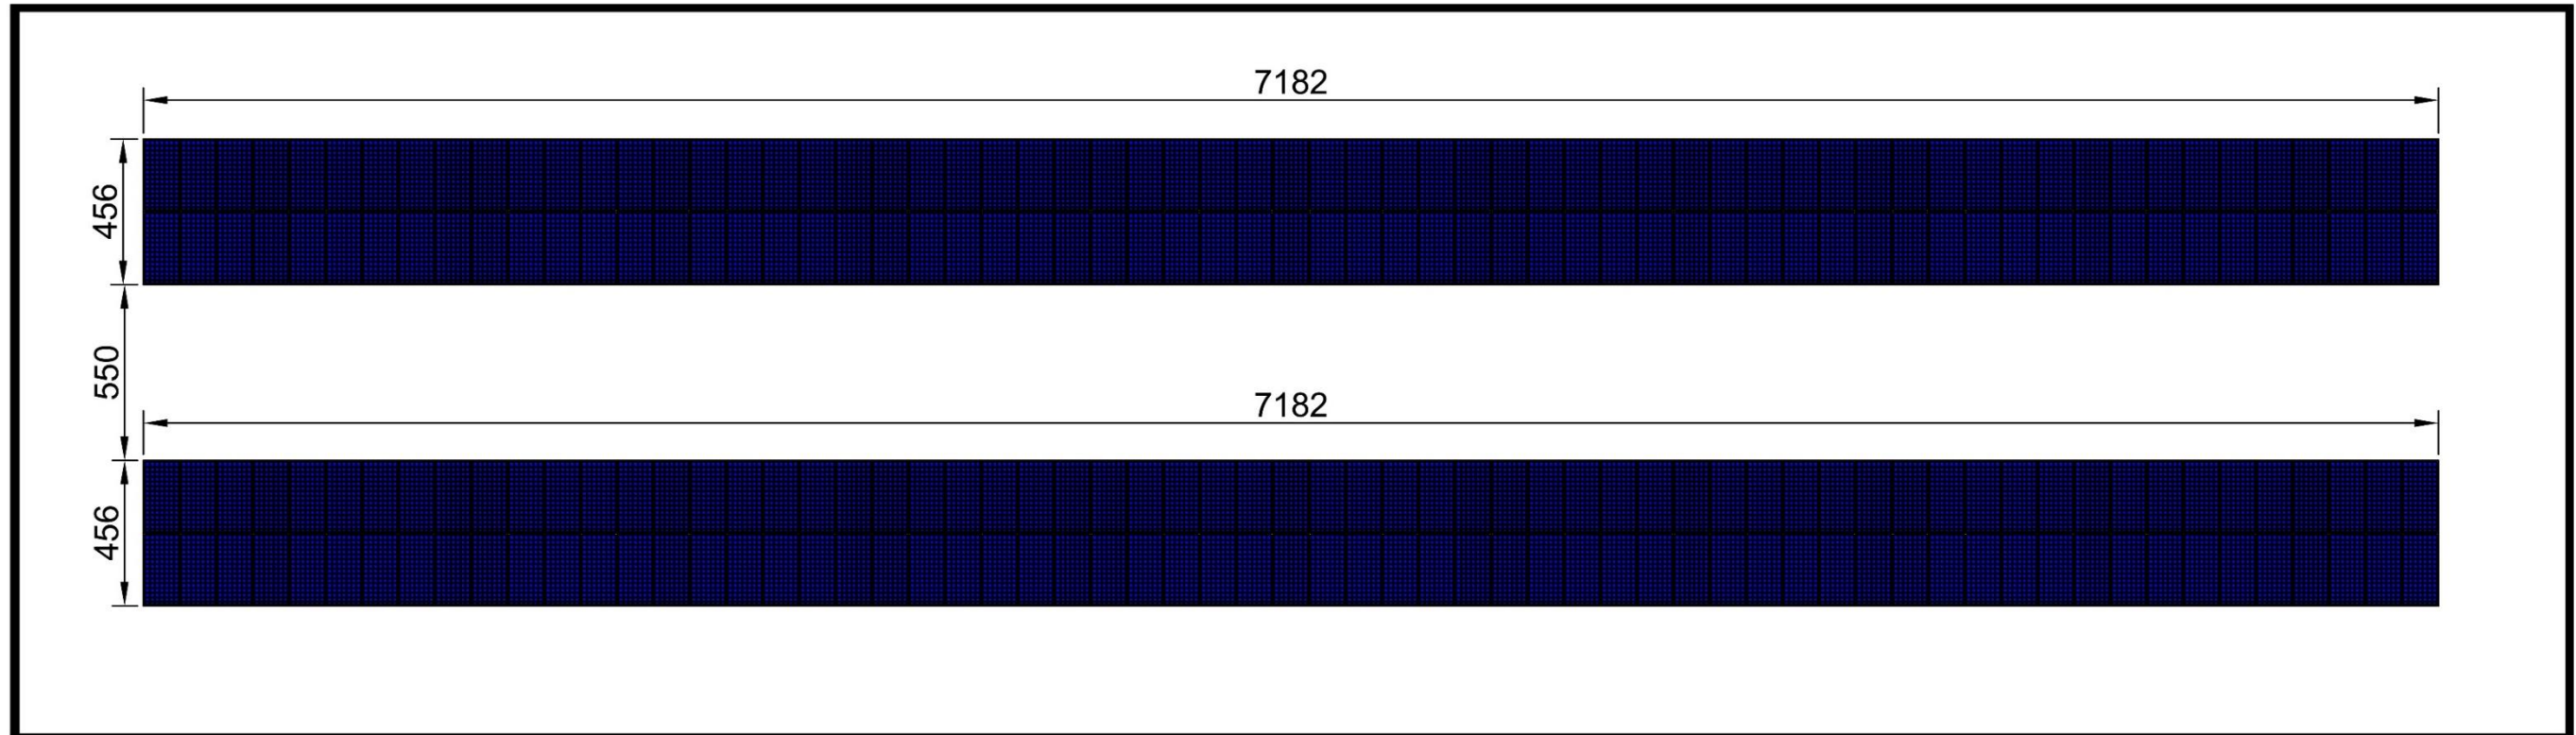

1/100 الموقع العام

رسم توضيح السور المعدني للطاقة الشمسية

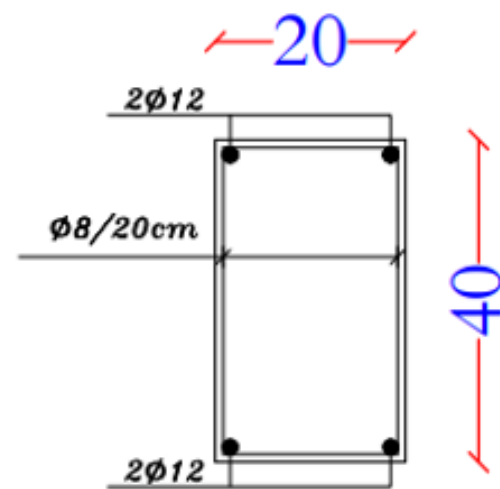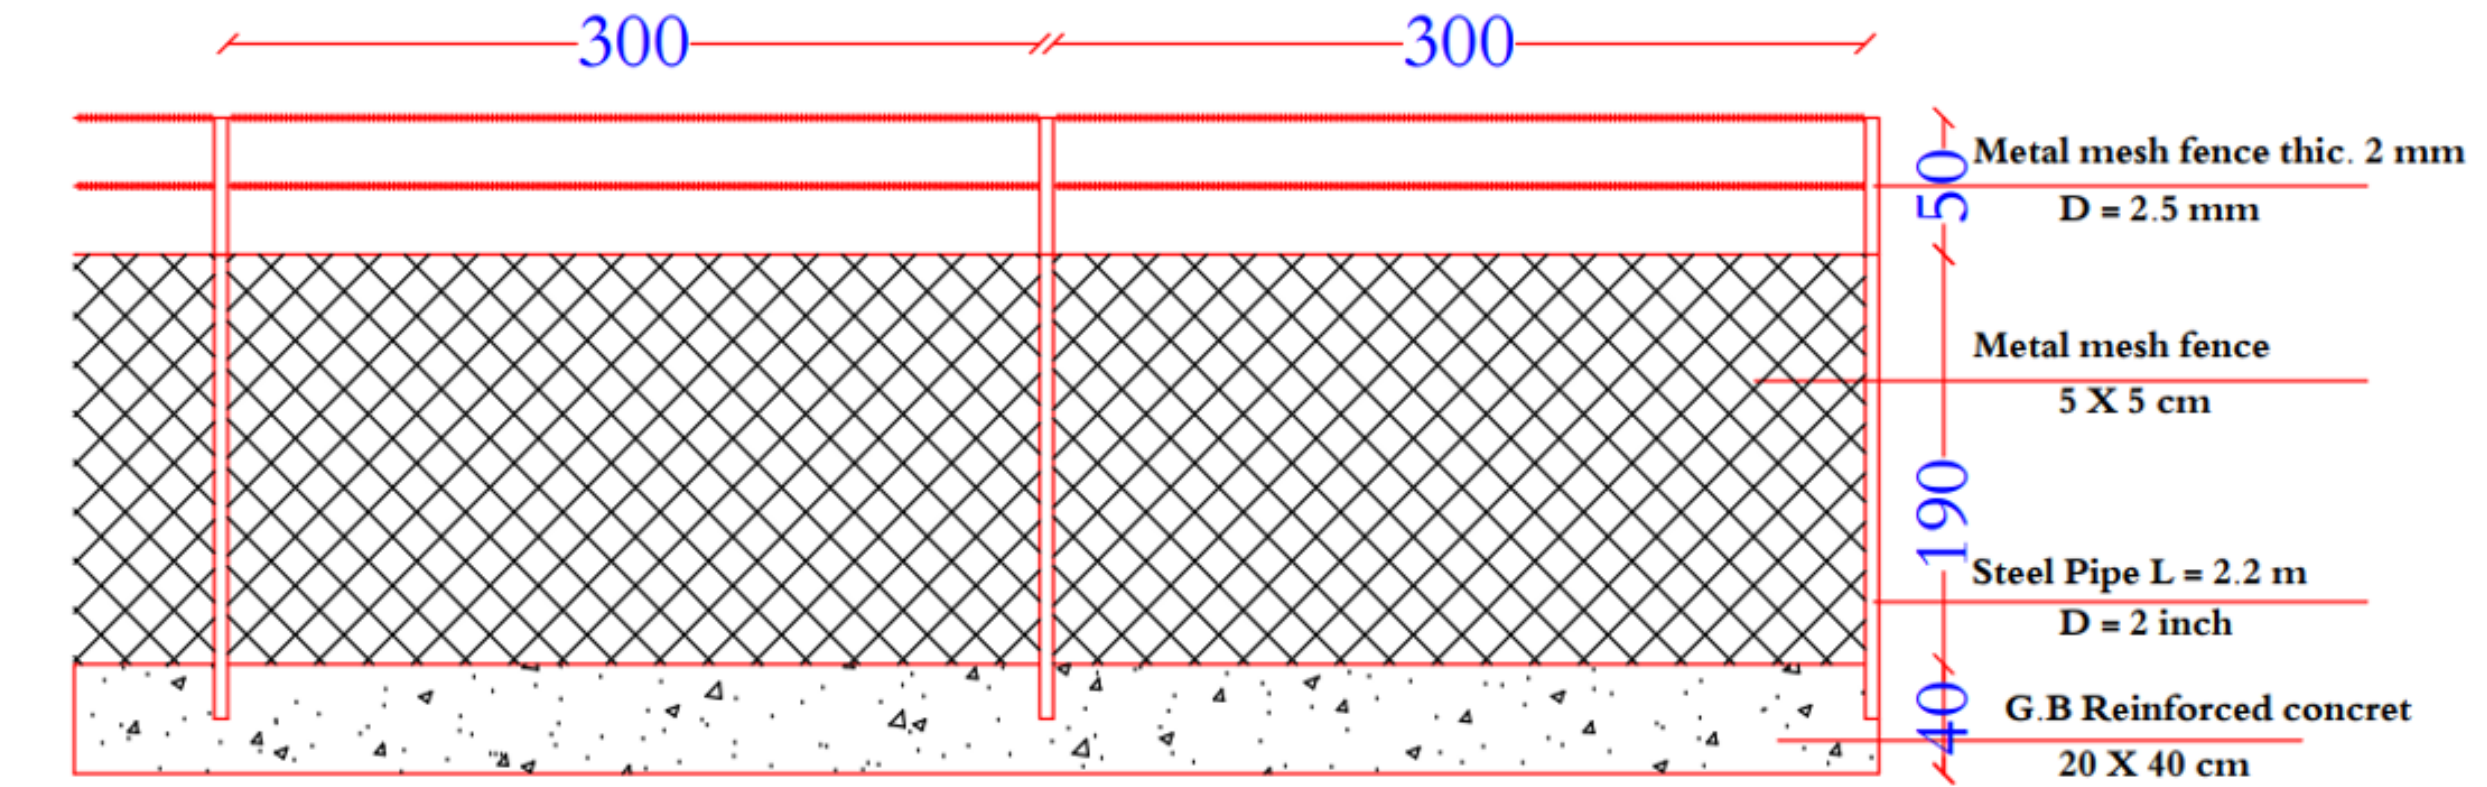

Ground Beam

FENCE DEATAILS

رسم توضيح للبوابة ضمن السور المعدني

