

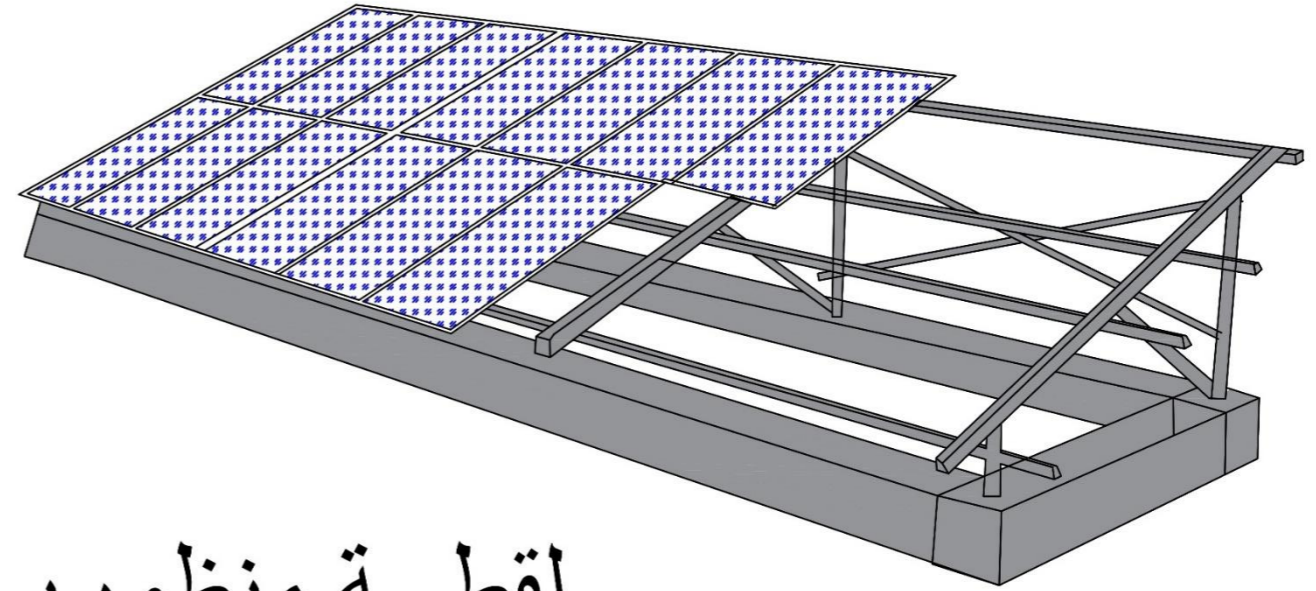
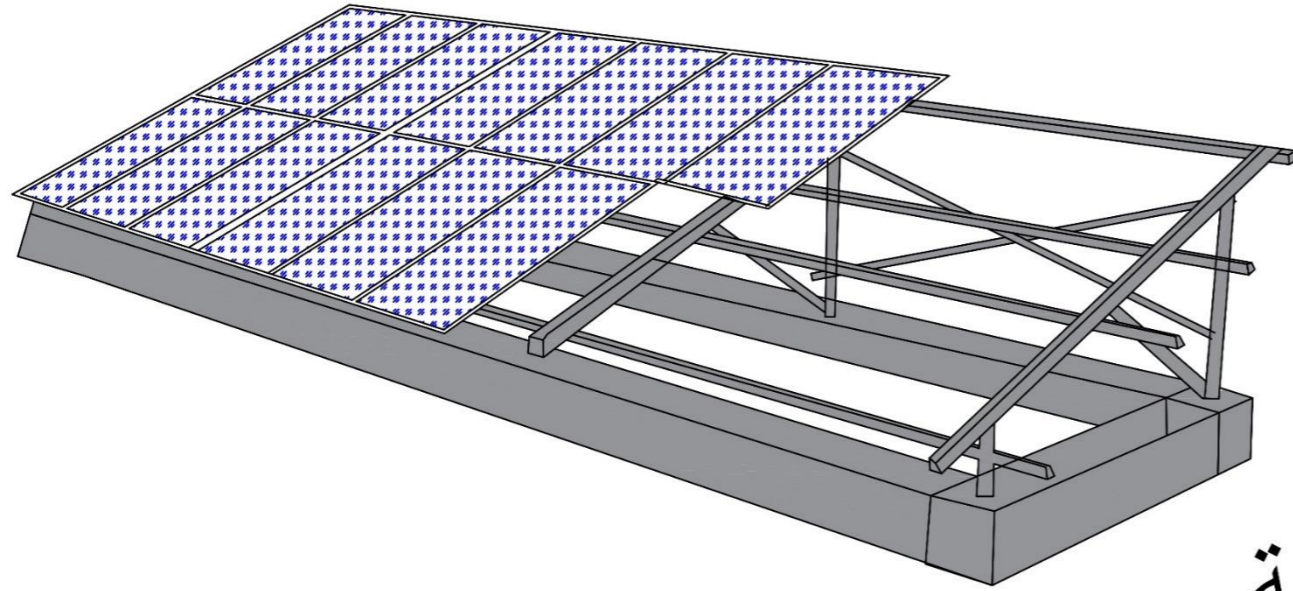


مخطط تركيب الواح الطاقة الشمسية

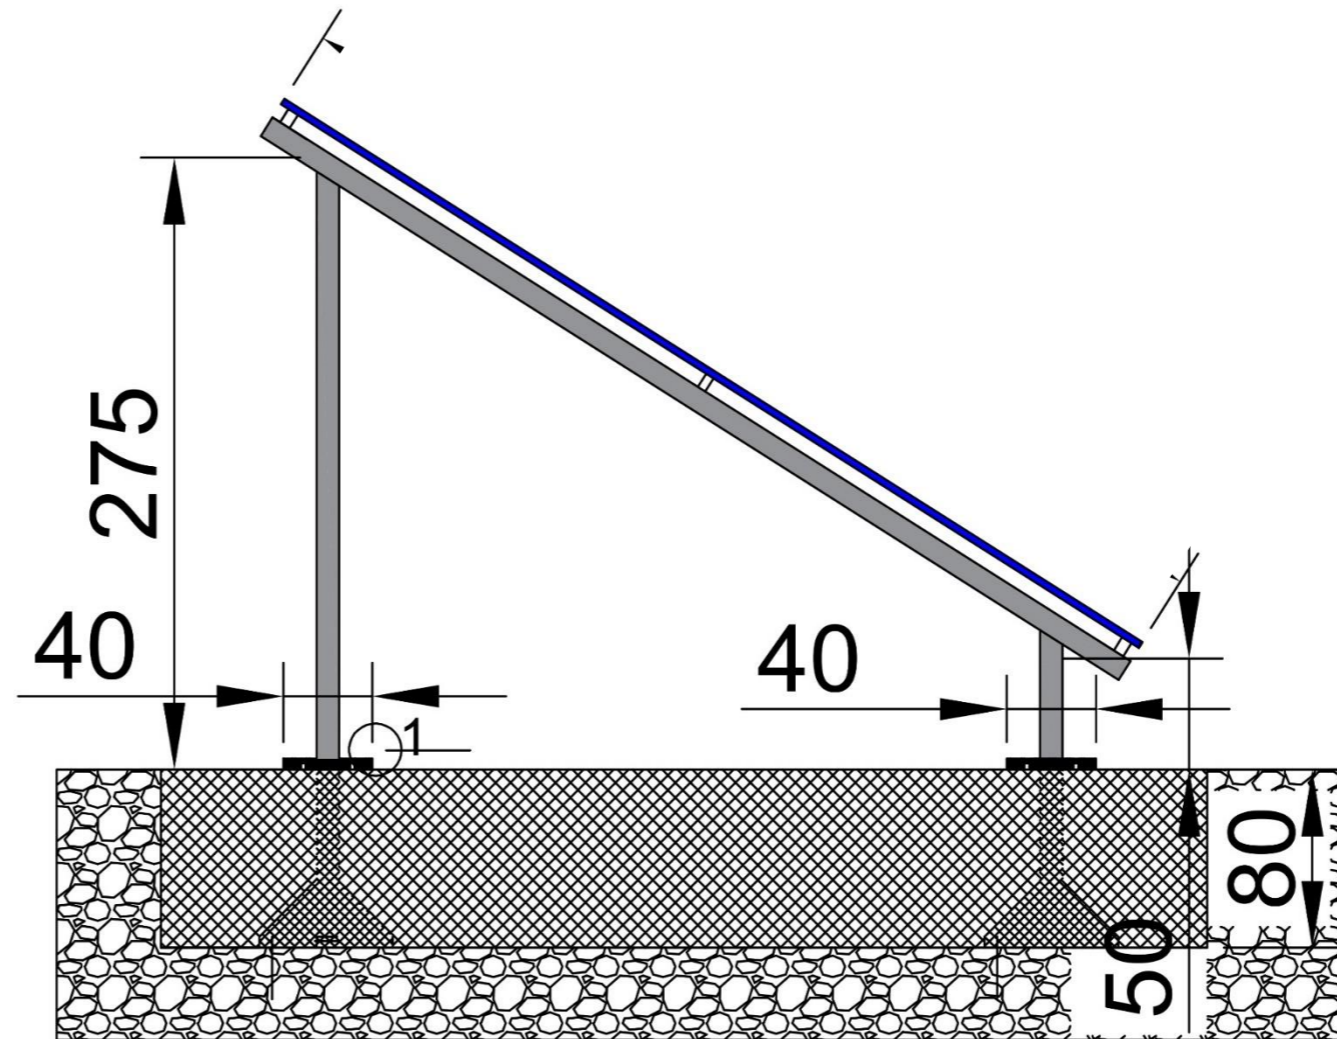

لقطة منظورية



مخطط تركيب الواح الطاقة الشمسية

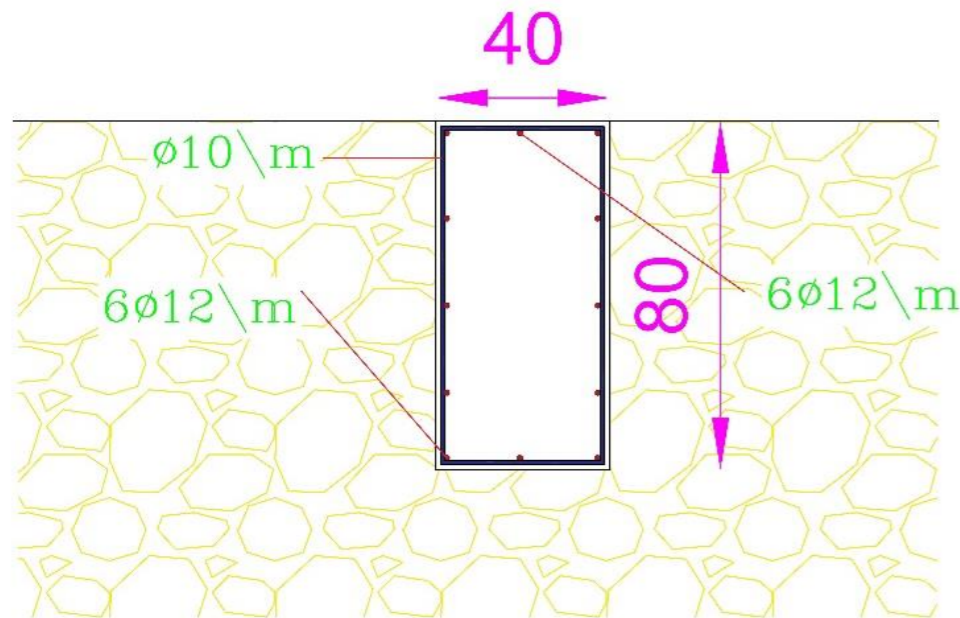

تفصيلية في المقطع

1/100

رسم توضيح السور المعدني للطاقة الشمسية

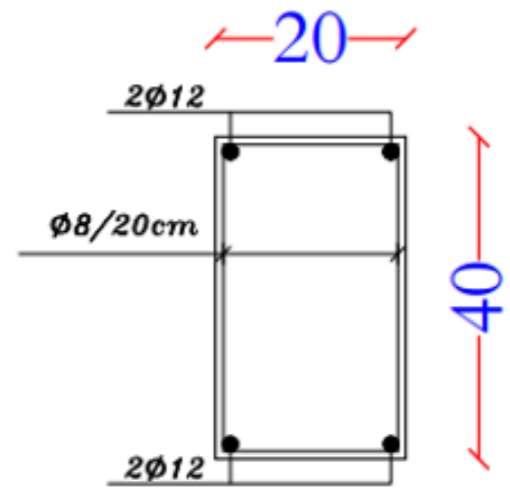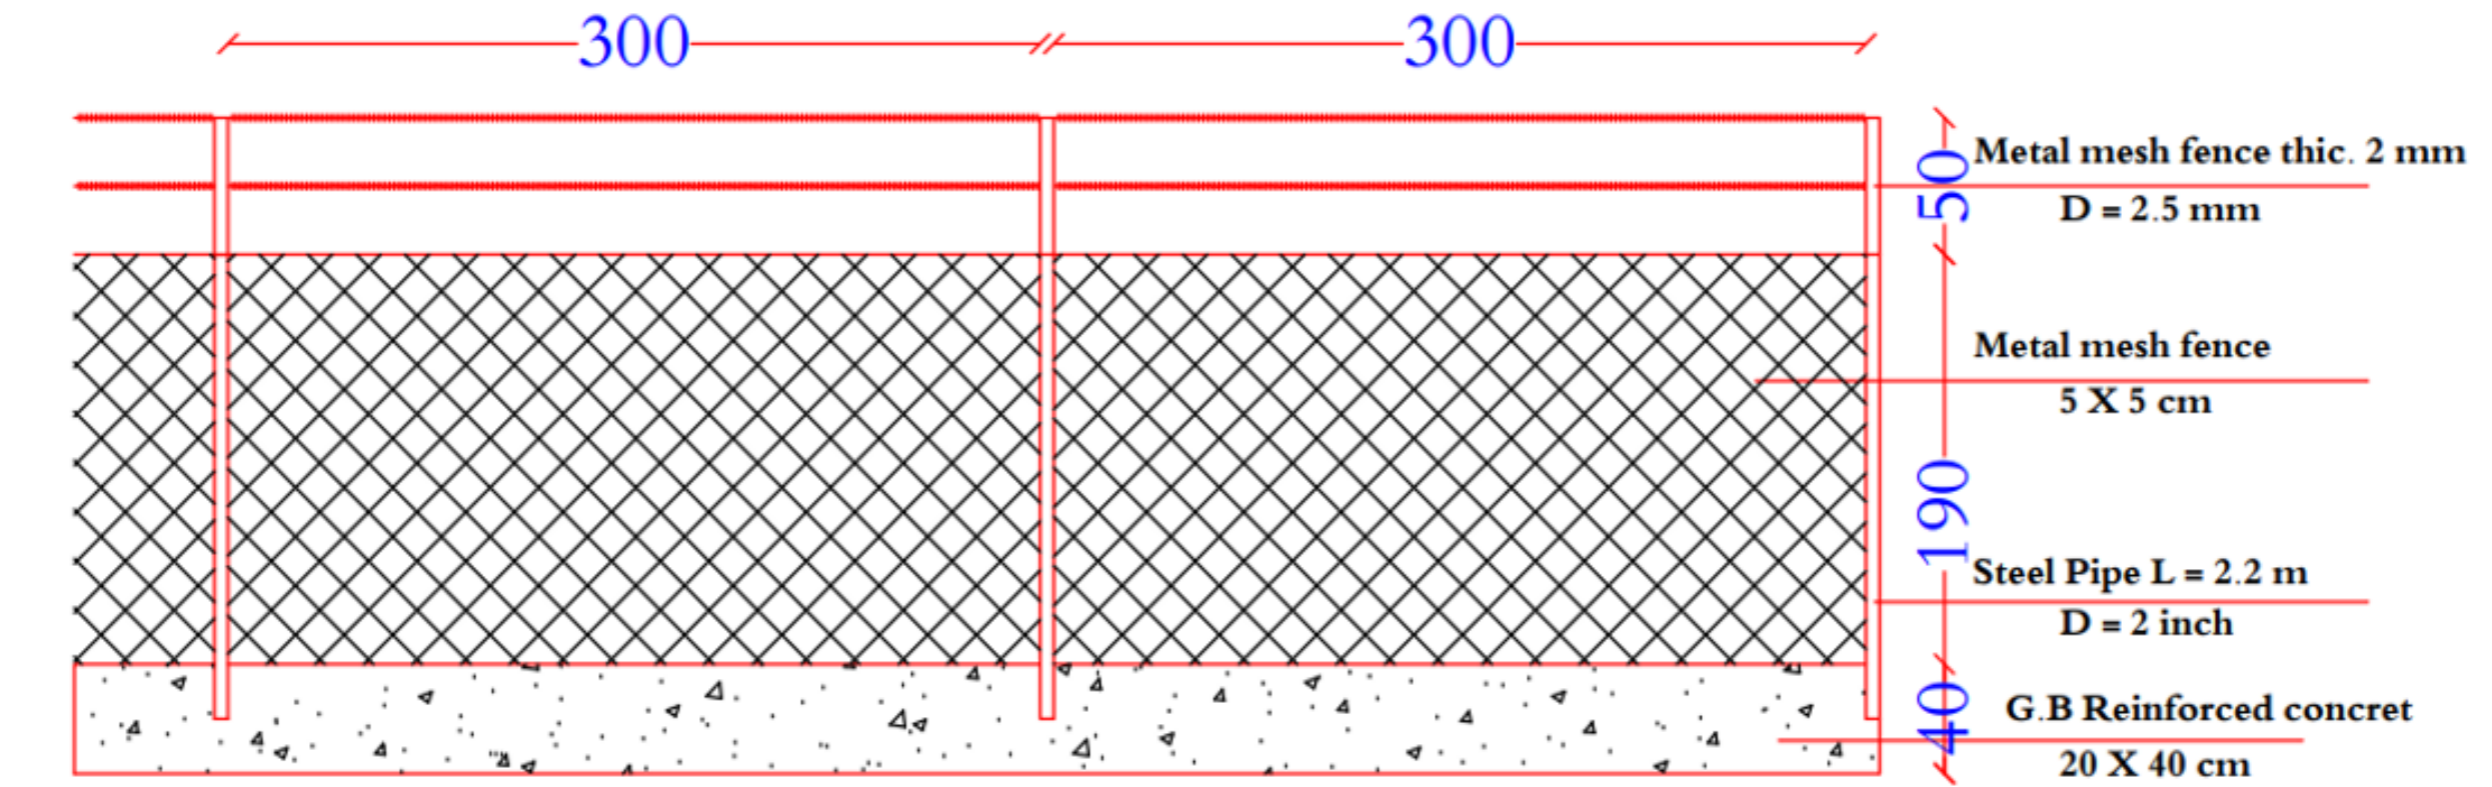

Ground Beam

FENCE DEATAILS

رسم توضيح للبوابة ضمن السور المعدني

