


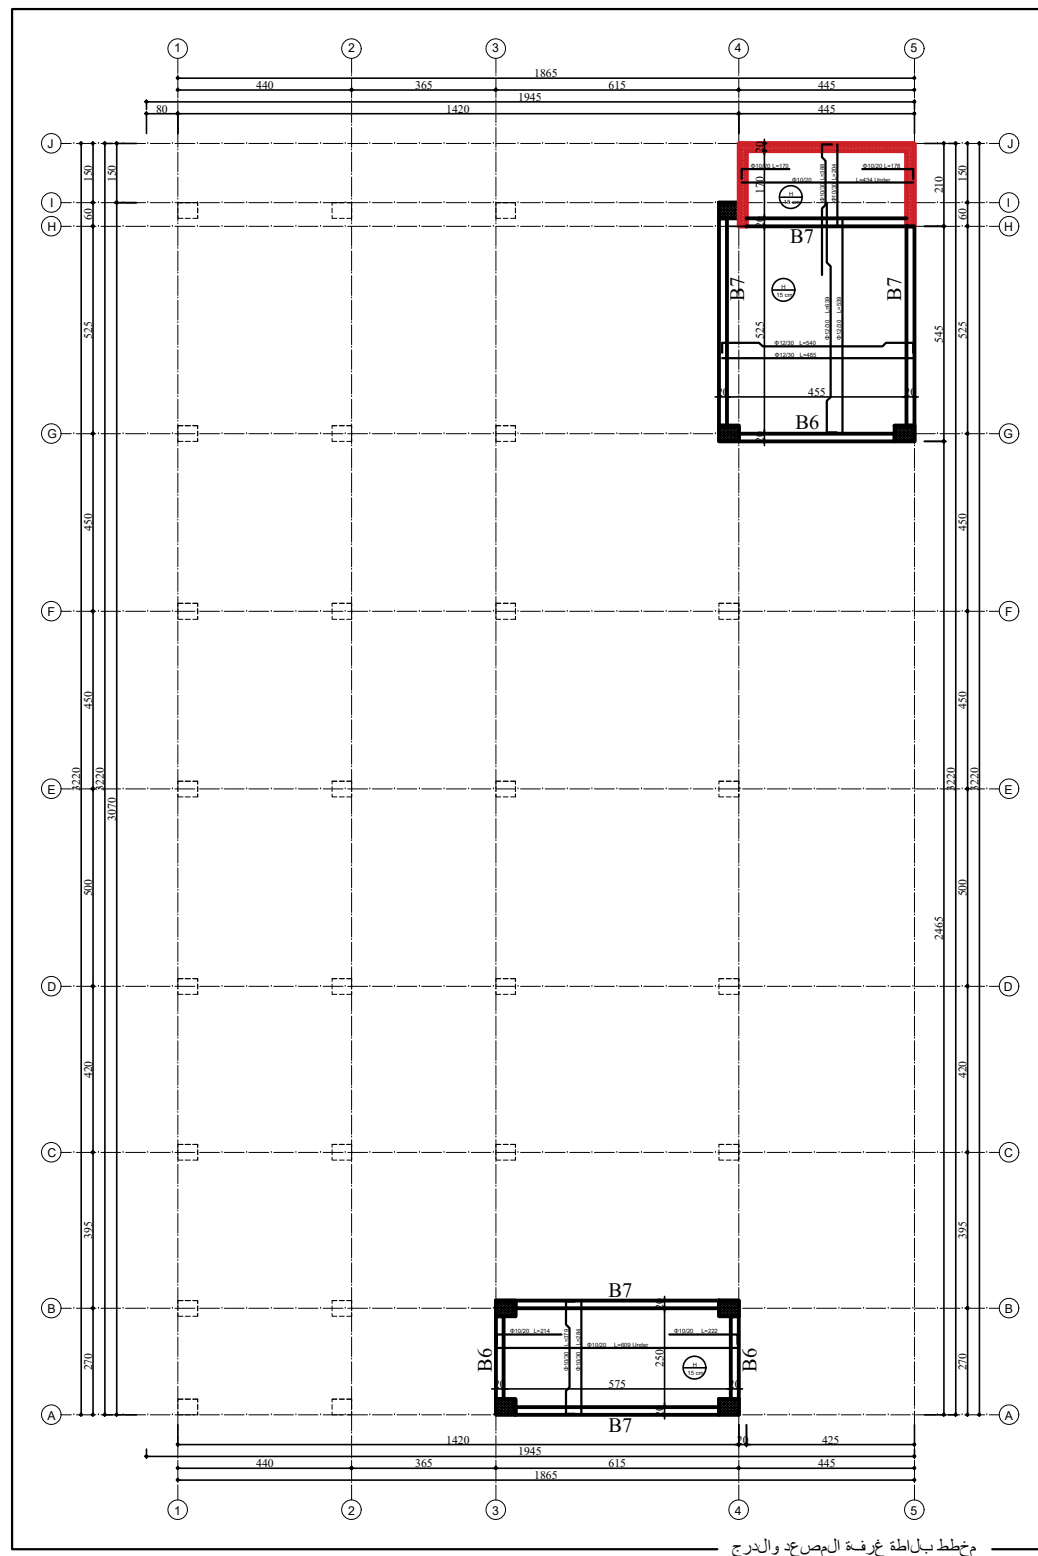

مخطط بلاطة غرفة المصعد والدرج