


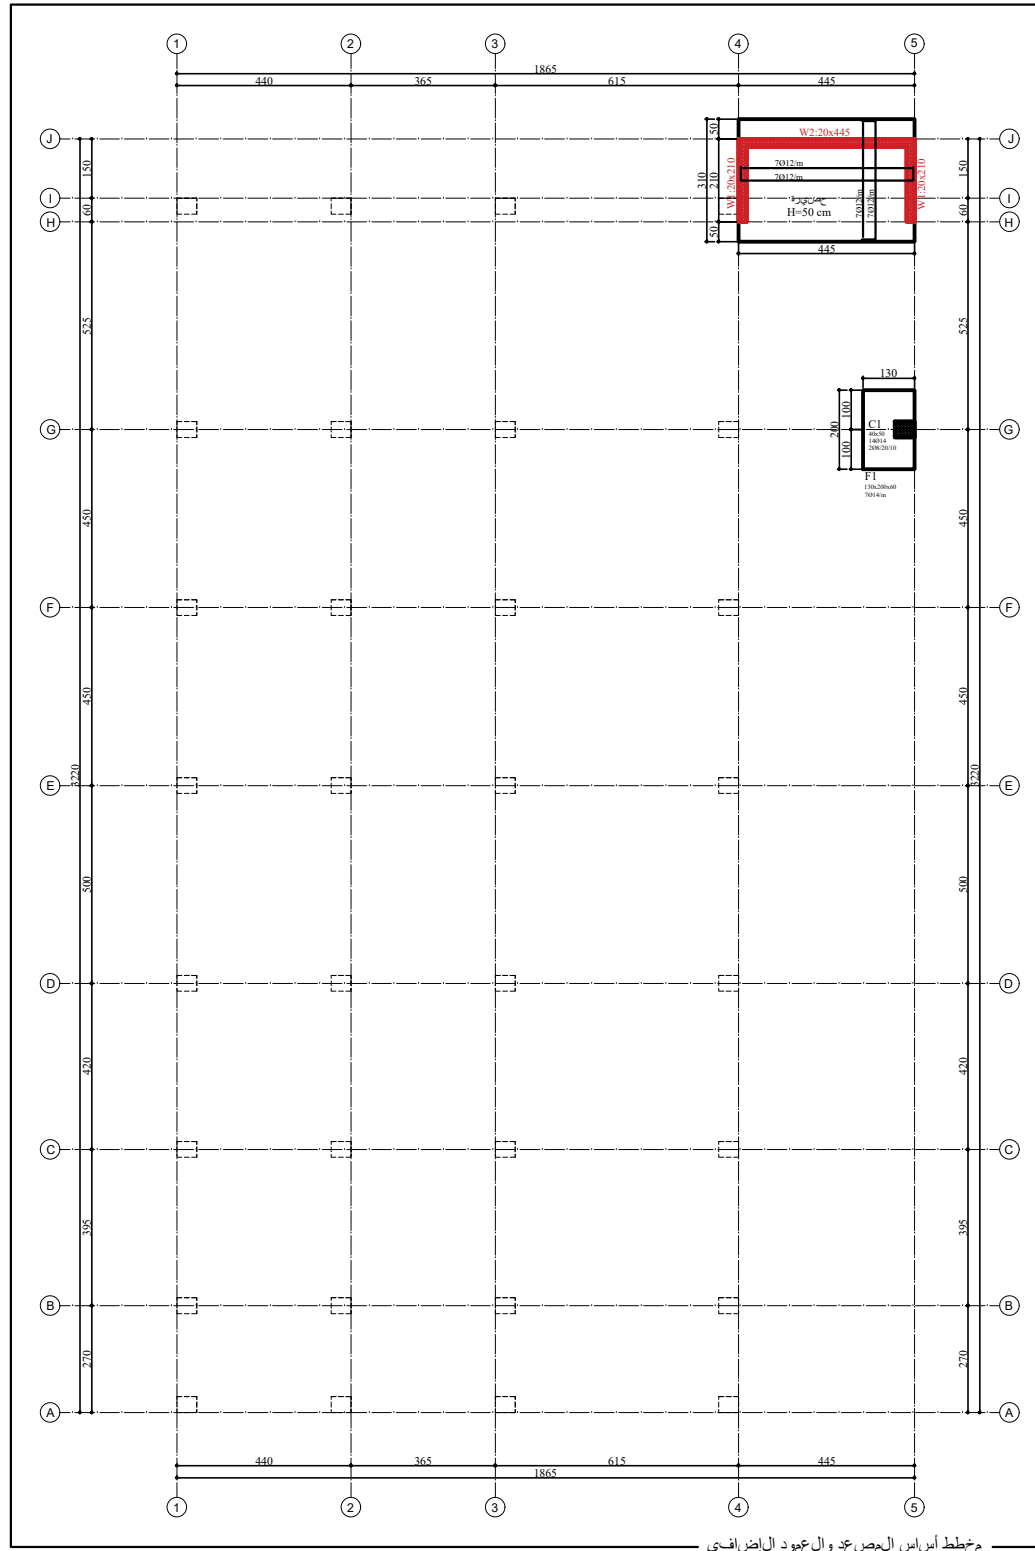

مخطط أساس المصعد والعمود الإضافي